

开发区道路改扩建（虎山路东段、凹土孵化园）红线位置图

开发区道路改扩建（虎山路东段、凹土孵化园）/占地0.25亩

友法社区


团结村

图例

-  拟征地红线
-  村界

1:1,000

开发区道路改扩建（虎山路东段、凹土孵化园）红线位置图

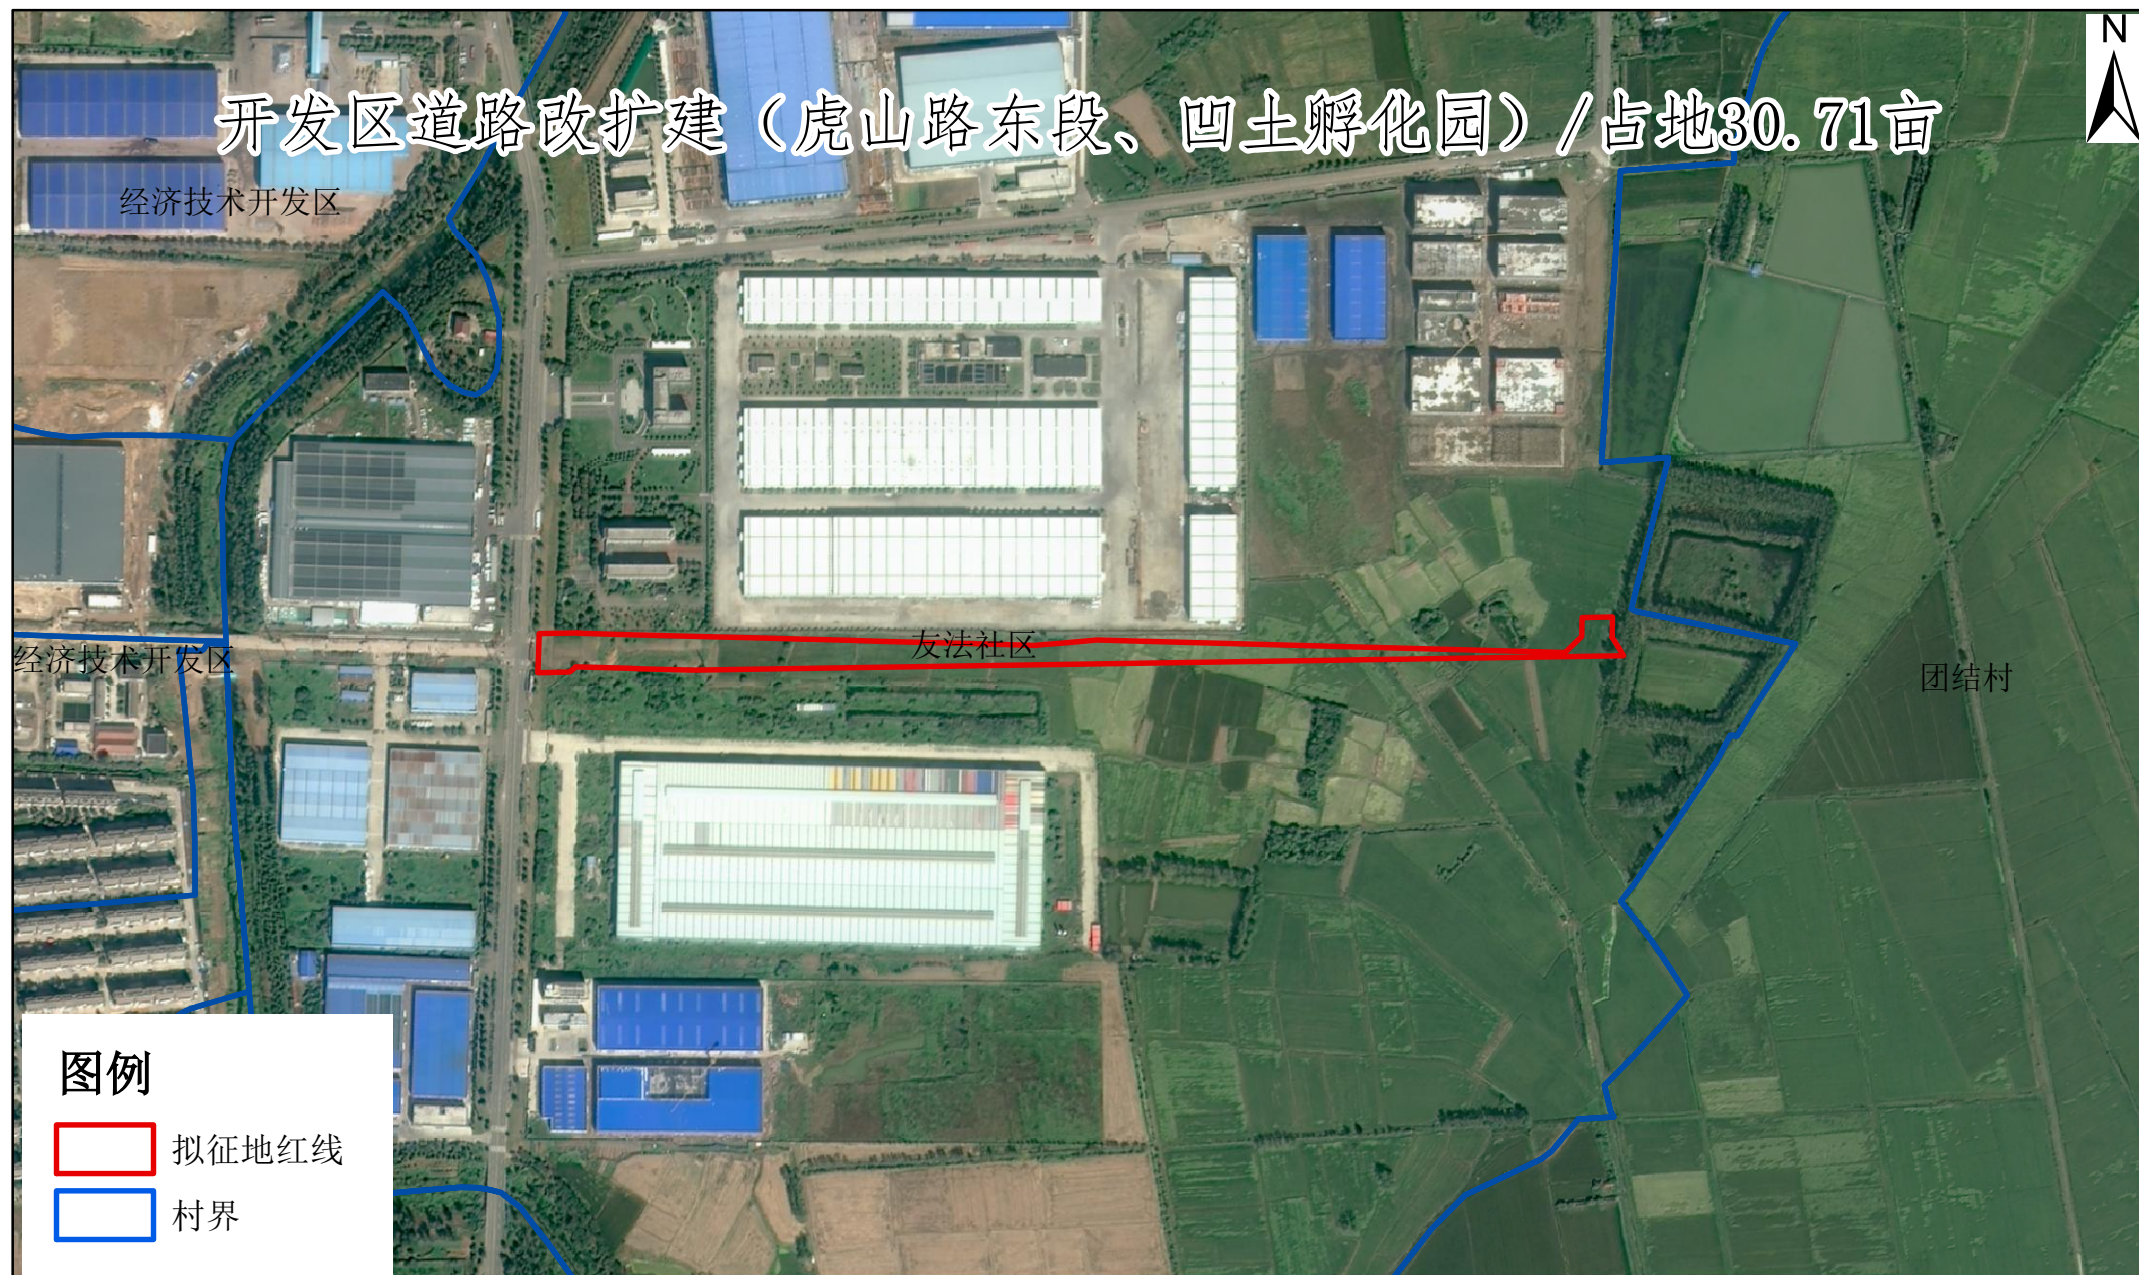

1:7,000

开发区道路改扩建（虎山路东段、凹土孵化园）红线位置图

开发区道路改扩建（虎山路东段、凹土孵化园）/占地5.1亩

三塘社区

图例

-  拟征地红线
-  村界

1:2,000