

新扬高速公路宿迁枢纽至黄花塘枢纽段扩建工程红线位置图（一）




1:75,000

新扬高速公路宿迁枢纽至黄花塘枢纽段扩建工程红线位置图（二）




图例

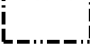-  拟征地红线
-  镇界
-  村界

1:75,000

新扬高速公路宿迁枢纽至黄花塘枢纽段扩建工程红线位置图（三）

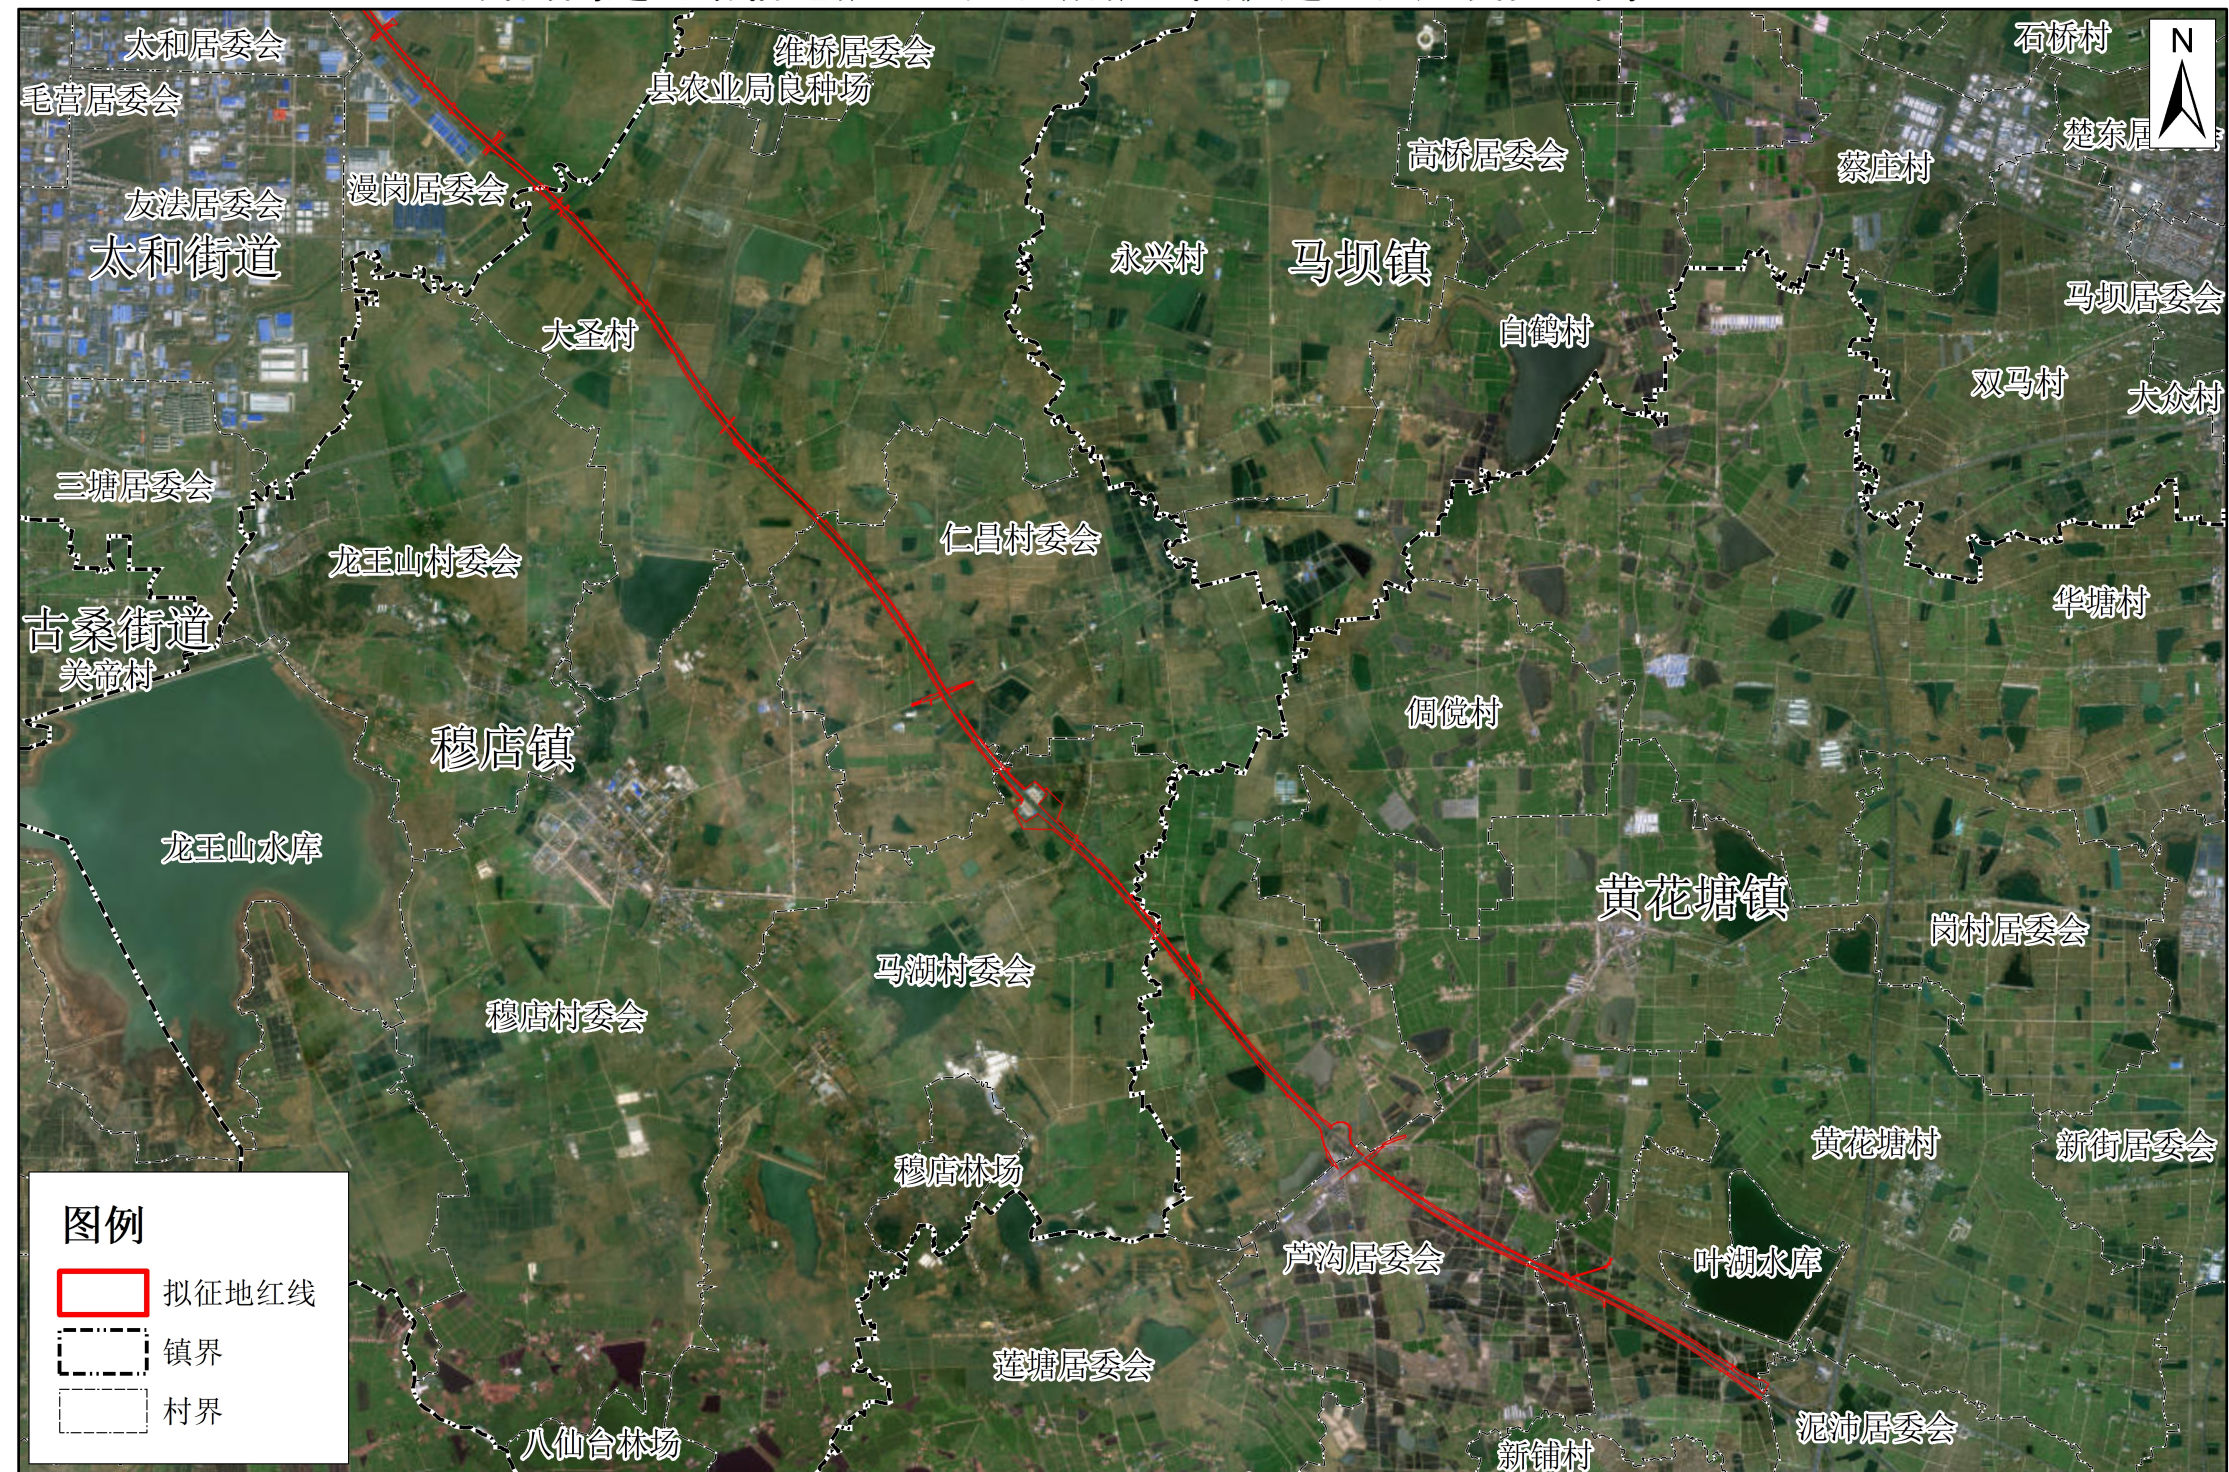

1:75,000